




STRUTTURE DI COPERTURA AREA MERCATALE - TIPOLOGIA 1  
PIANTA PIANO TERRA

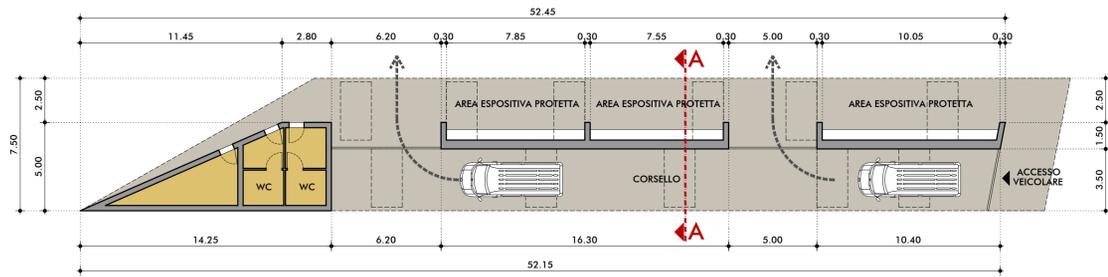


PIANTA PIANO COPERTURA

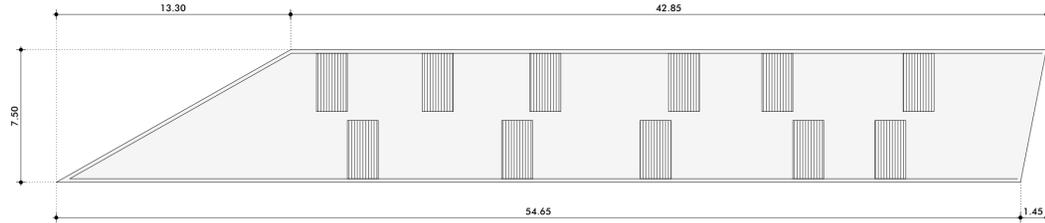


PROSPETTO FRONTE CORSELLO DI SERVIZIO

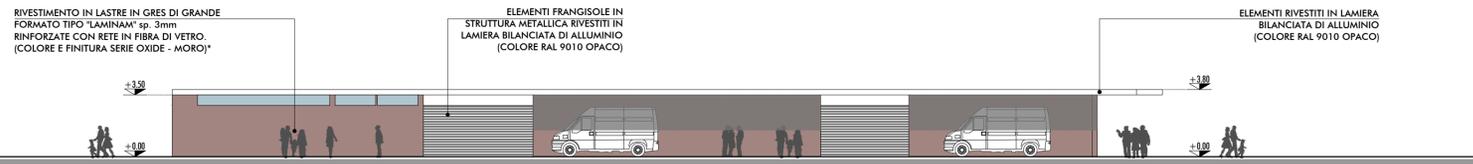


PROSPETTO FRONTE PIAZZA

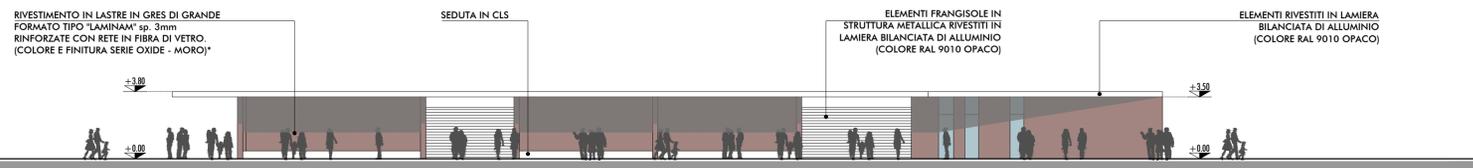


STRUTTURE DI COPERTURA AREA MERCATALE - TIPOLOGIA 2  
PIANTA PIANO TERRA

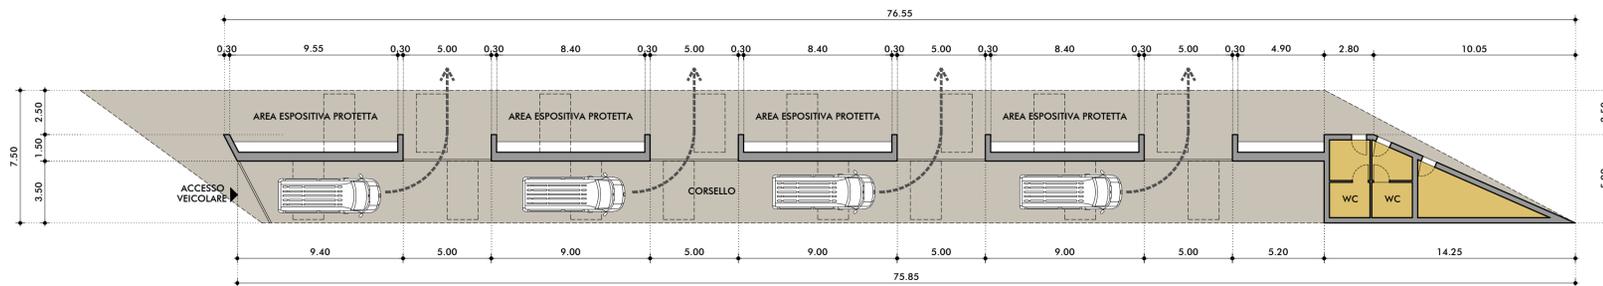


PIANTA PIANO COPERTURA

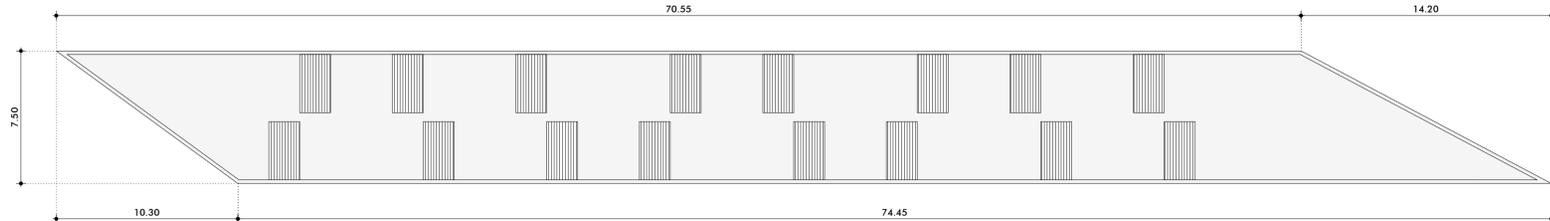


PROSPETTO FRONTE CORSELLO DI SERVIZIO

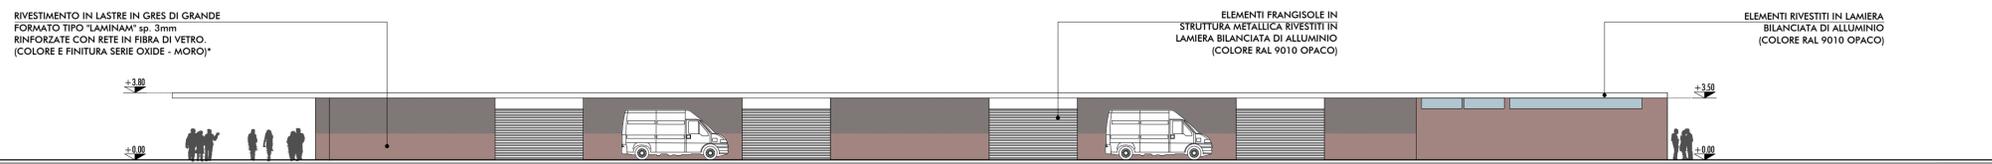


PROSPETTO FRONTE PIAZZA

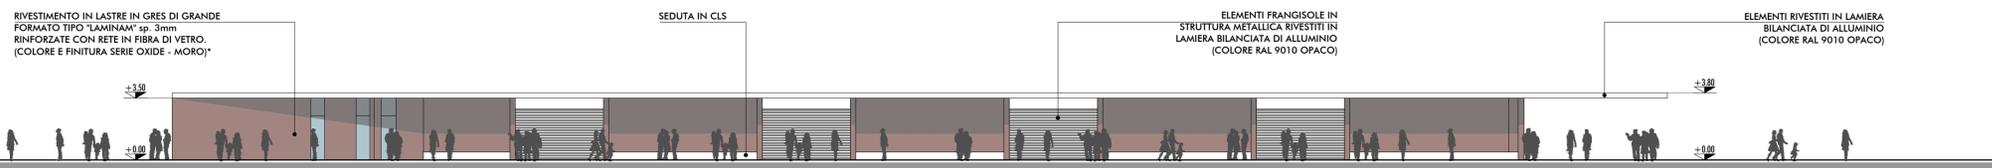

PROSPETTO LATERALE

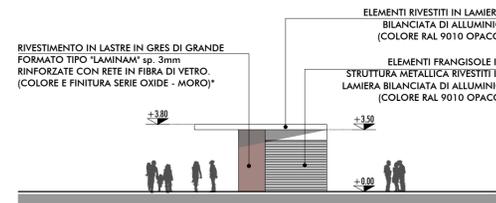


PROSPETTO LATERALE

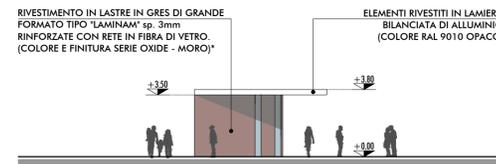

SEZIONE A-A



PLANIMETRIA DI RIFERIMENTO

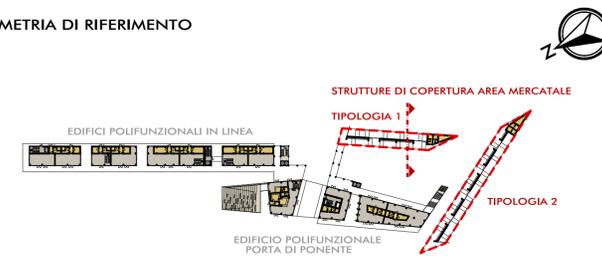

NOTE GENERALI

- Le soluzioni costruttive in generale dovranno essere orientate al contenimento dei costi di manutenzione in virtù della prossimità alla costa (esposizione a condizioni di elevata salinità) delle opere realizzate.
  - Le stratigrafie di pareti ed orizzontamenti dovranno prevedere prestazioni in grado di garantire il rispetto delle normative nazionali e Regionali in ambito strutturale, energetico ed acustico;
  - Finiture, texture e colorazioni dei vari elementi dovranno essere adeguatamente campionati in modo da consentire la preventiva approvazione da parte della DL;
- \* Vedasi tavola PP/AP03.02.07.04 - Caratteristiche prestazionali e finiture materiche dell'involucro edilizio.

AUTORITÀ PORTUALE DI MARINA DI CARRARA

INTERFACCIA PORTO - CITTÀ

PROGETTO PRELIMINARE



DESCRIZIONE  
AMBITO PROGETTUALE N.3  
"PORTA DI PONENTE - INTERVENTI PER LA FRUIBILITÀ  
FUNZIONALE INTEGRATA DEL SISTEMA LITORALE"  
STRUTTURE DI COPERTURA AREA MERCATALE  
PIANTE, SEZIONI E PROSPETTI

N° TAV.  
PP/AP03.02.08

SCALA  
1:200

DATA  
APRILE 2013

RESPONSABILE UNICO DEL PROCEDIMENTO  
GEOM. DOMENICO CIAVARELLA

PROGETTO STRADALE, ARCHITETTONICO E AMBIENTALE  
ING. PIER PAOLO CORCHIA  
ING. FILIPPO VIARO  
ARCH. SERGIO BECCARELLI

PROGETTO OPERE IDRAULICHE E MARITTIME  
PROF. ING. PAOLO SANMARCO