

COMUNE DI CARRARA

**PIANO ATTUATIVO
"ex Tobacco"**


Via antica Massa

Proprietà Progettista
Soc. PRO.IND. SRL Ing. Raffaello Gianfranceschi


Oggetto PROGETTO
Prospetti - SP

tavola 8 B103 Scala Come indicato


17/06/2011 10:40:22

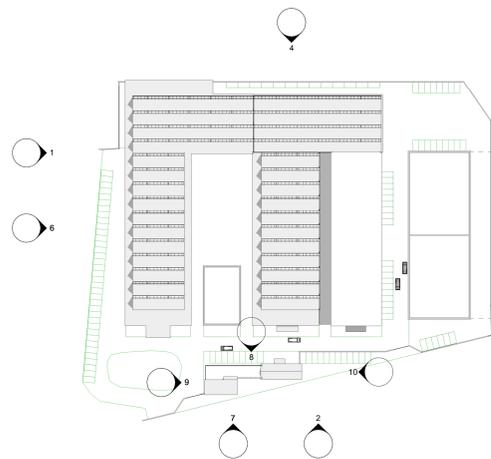


Planimetria pro - SP Scale 1:1000

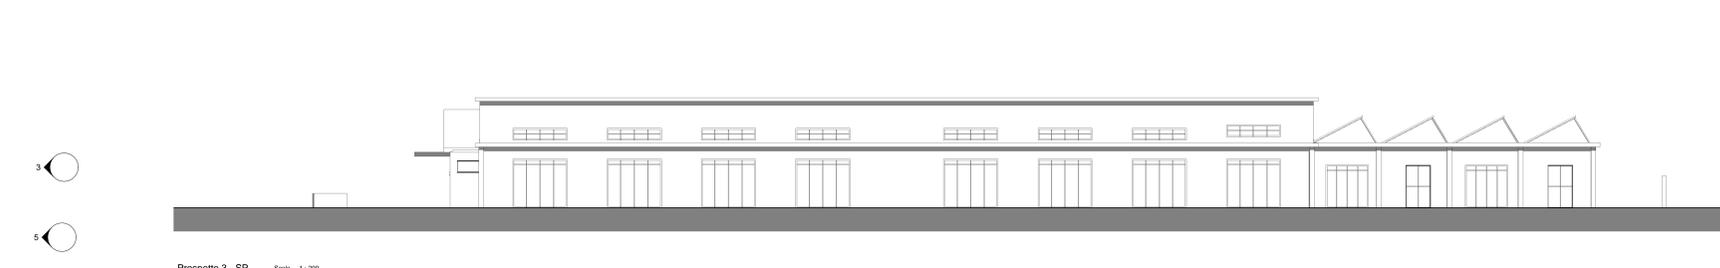


Prospetto 3 - SP Scale 1:200

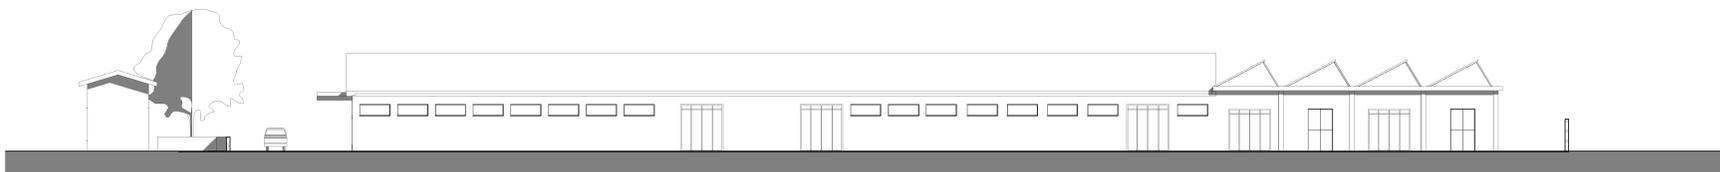


Prospetto 5 - SP Scale 1:200

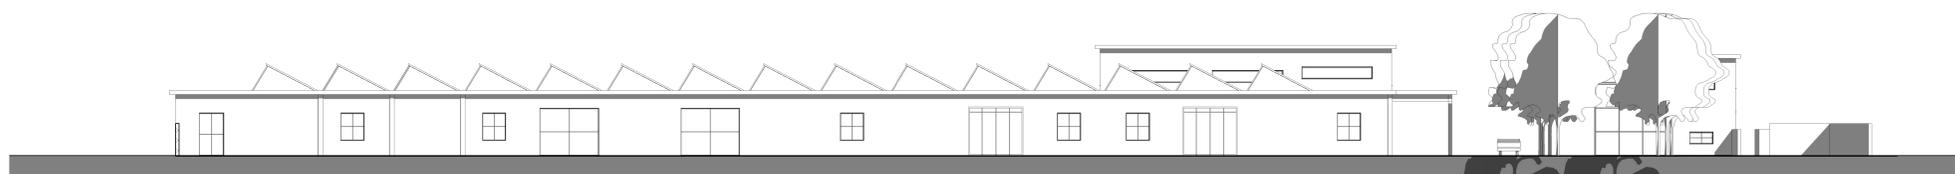


Prospetto 1 - SP Scale 1:200

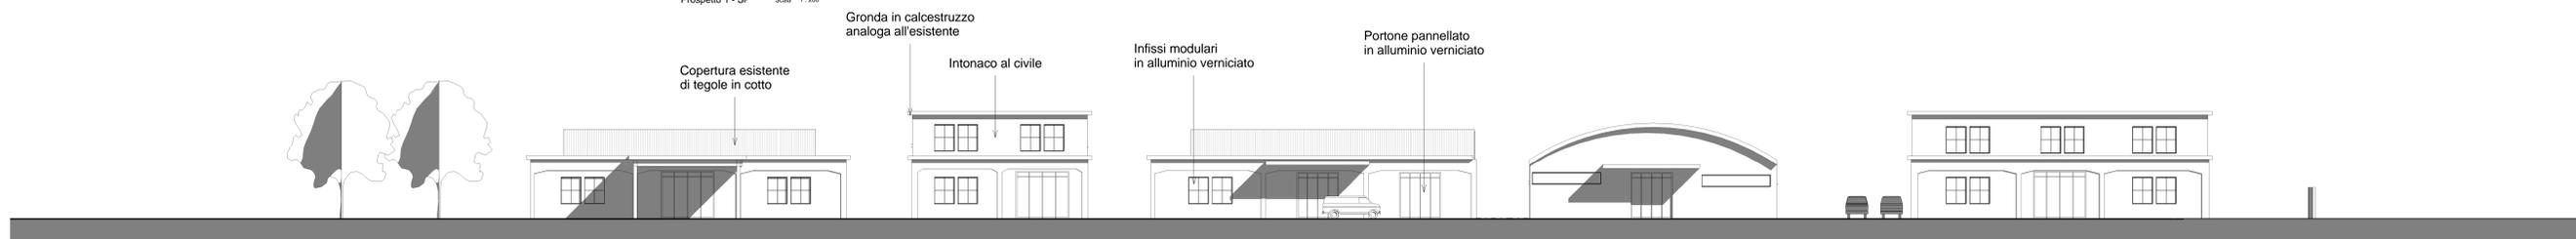

Prospetto 2 - SP Scale 1:200

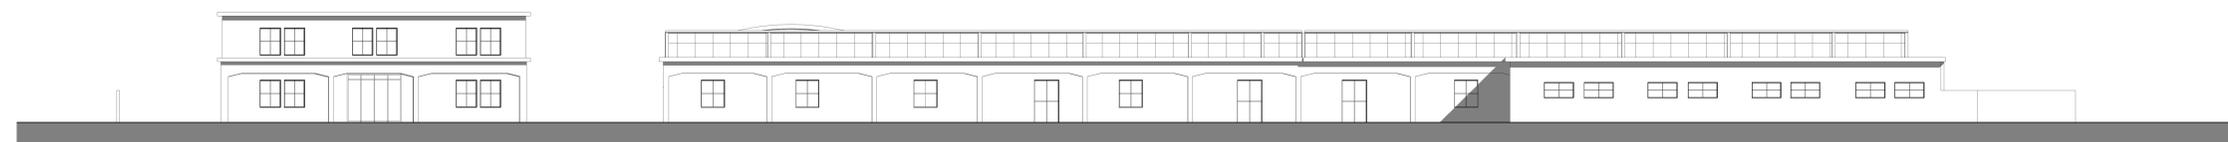

Prospetto 4 - SP Scale 1:200

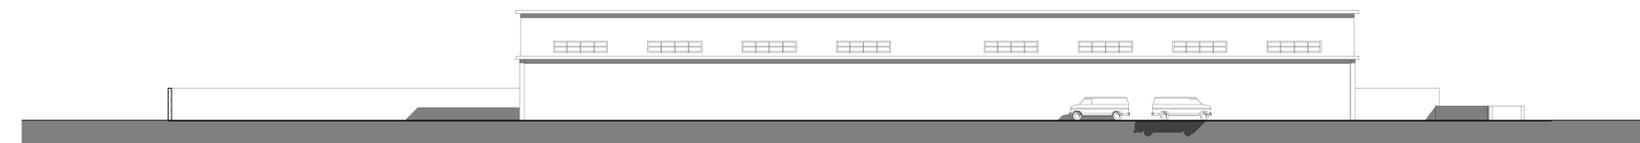


Prospetto 6 - SP Scale 1:200



Prospetto 7 P - SP Scale 1:200



Prospetto 9 P - SP Scale 1:200

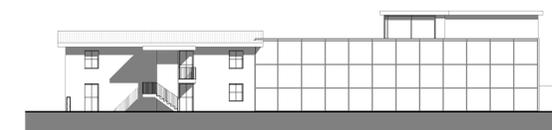

Prospetto 8 P - SP Scale 1:200



Prospetto 10 P - SP Scale 1:200