

**PIANO ATTUATIVO
"ex Tobacco"**



Via antica Massa

Proprietà Progettista
Soc. PRO.IND. SRL Ing. Raffaello Gianfranceschi

Oggetto Sovrapposto
Piano Terra - SS

tavola 10 C102 Scala 1 : 200

17/06/2011 10.11.14

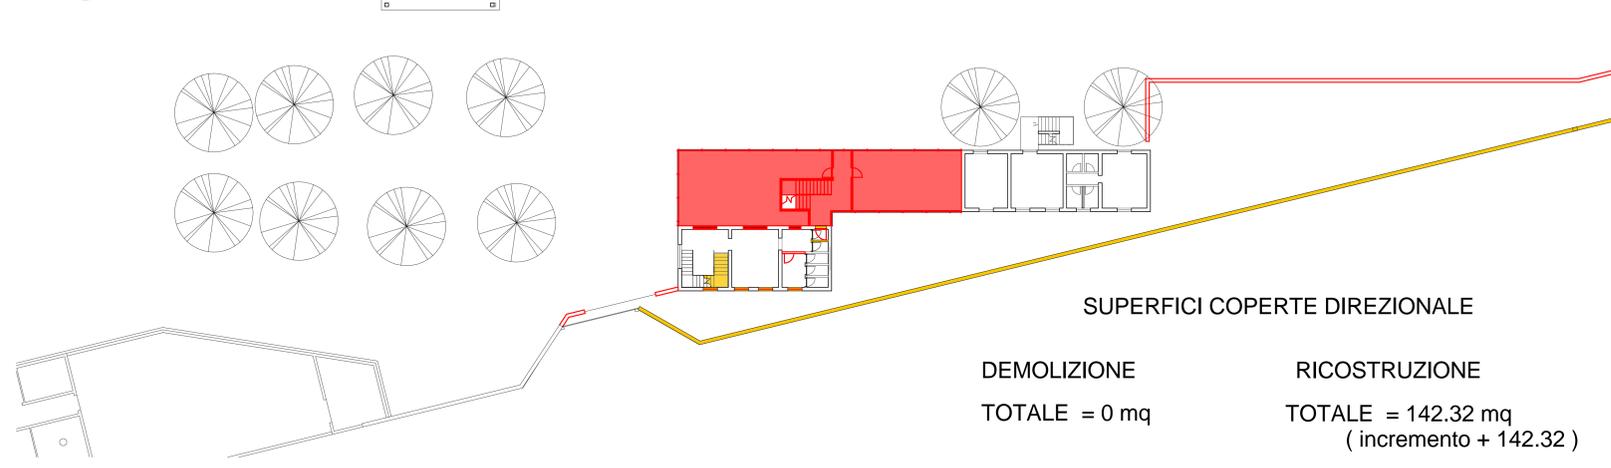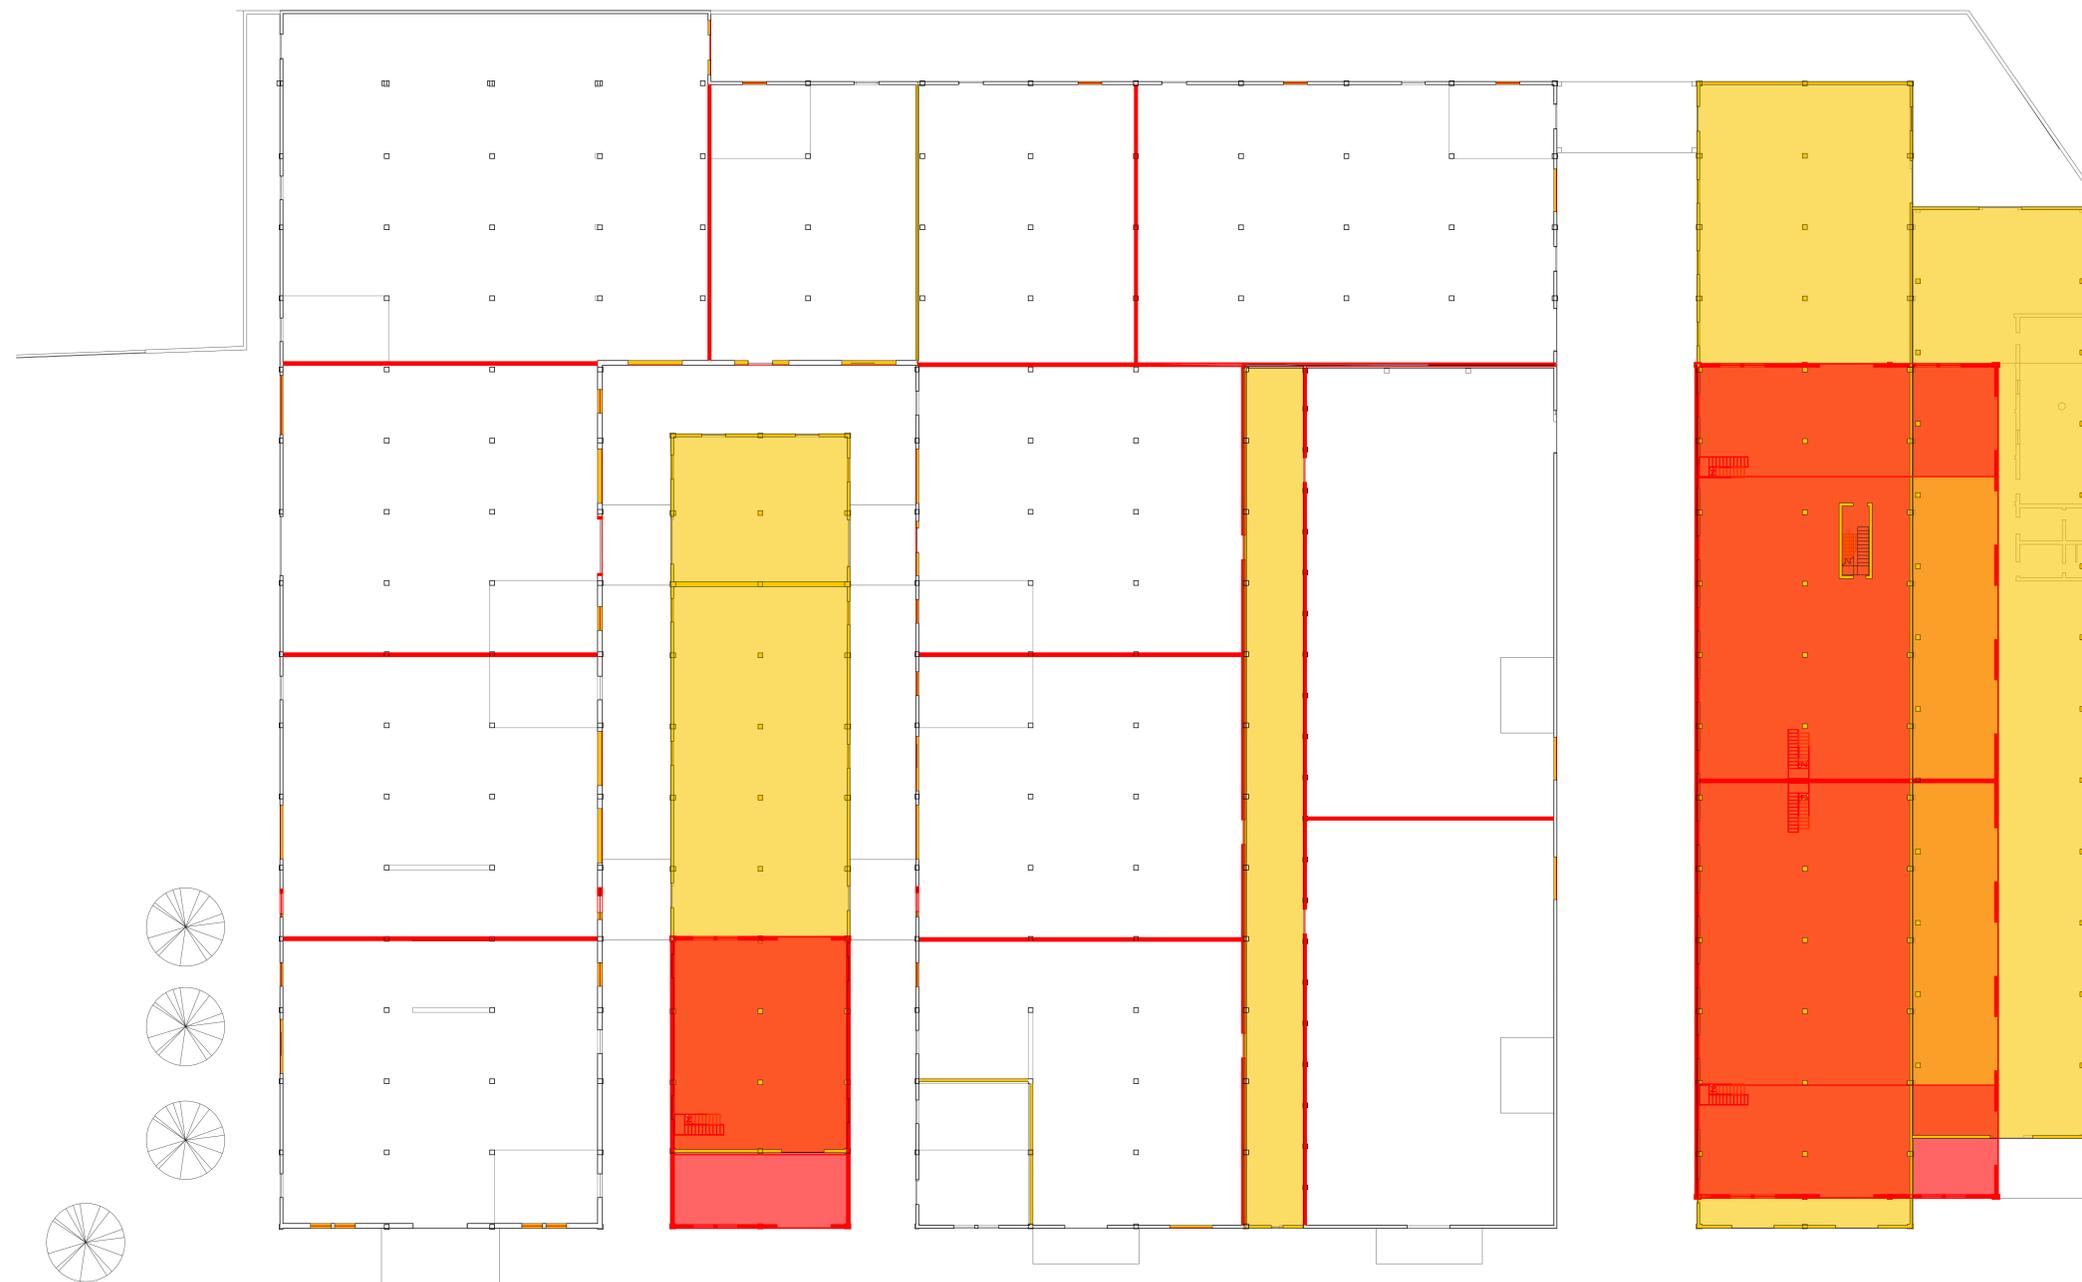

SUPERFICI COPERTE DIREZIONALE

DEMOLIZIONE	RICOSTRUZIONE
TOTALE = 0 mq	TOTALE = 142.32 mq (incremento + 142.32)

SUPERFICI COPERTE ARTIGIANALE

DEMOLIZIONE	RICOSTRUZIONE
A2 = 924.16 mq	A2 = 375.17 mq
Parte A4 = 359.40 mq	A5/A6 = 1813.82 mq
A5 = 1775.10 mq	
A6 = 1267.07 mq	
TOTALE = 4325.73 mq	TOTALE = 2188.99 mq (decremento - 2136.74)