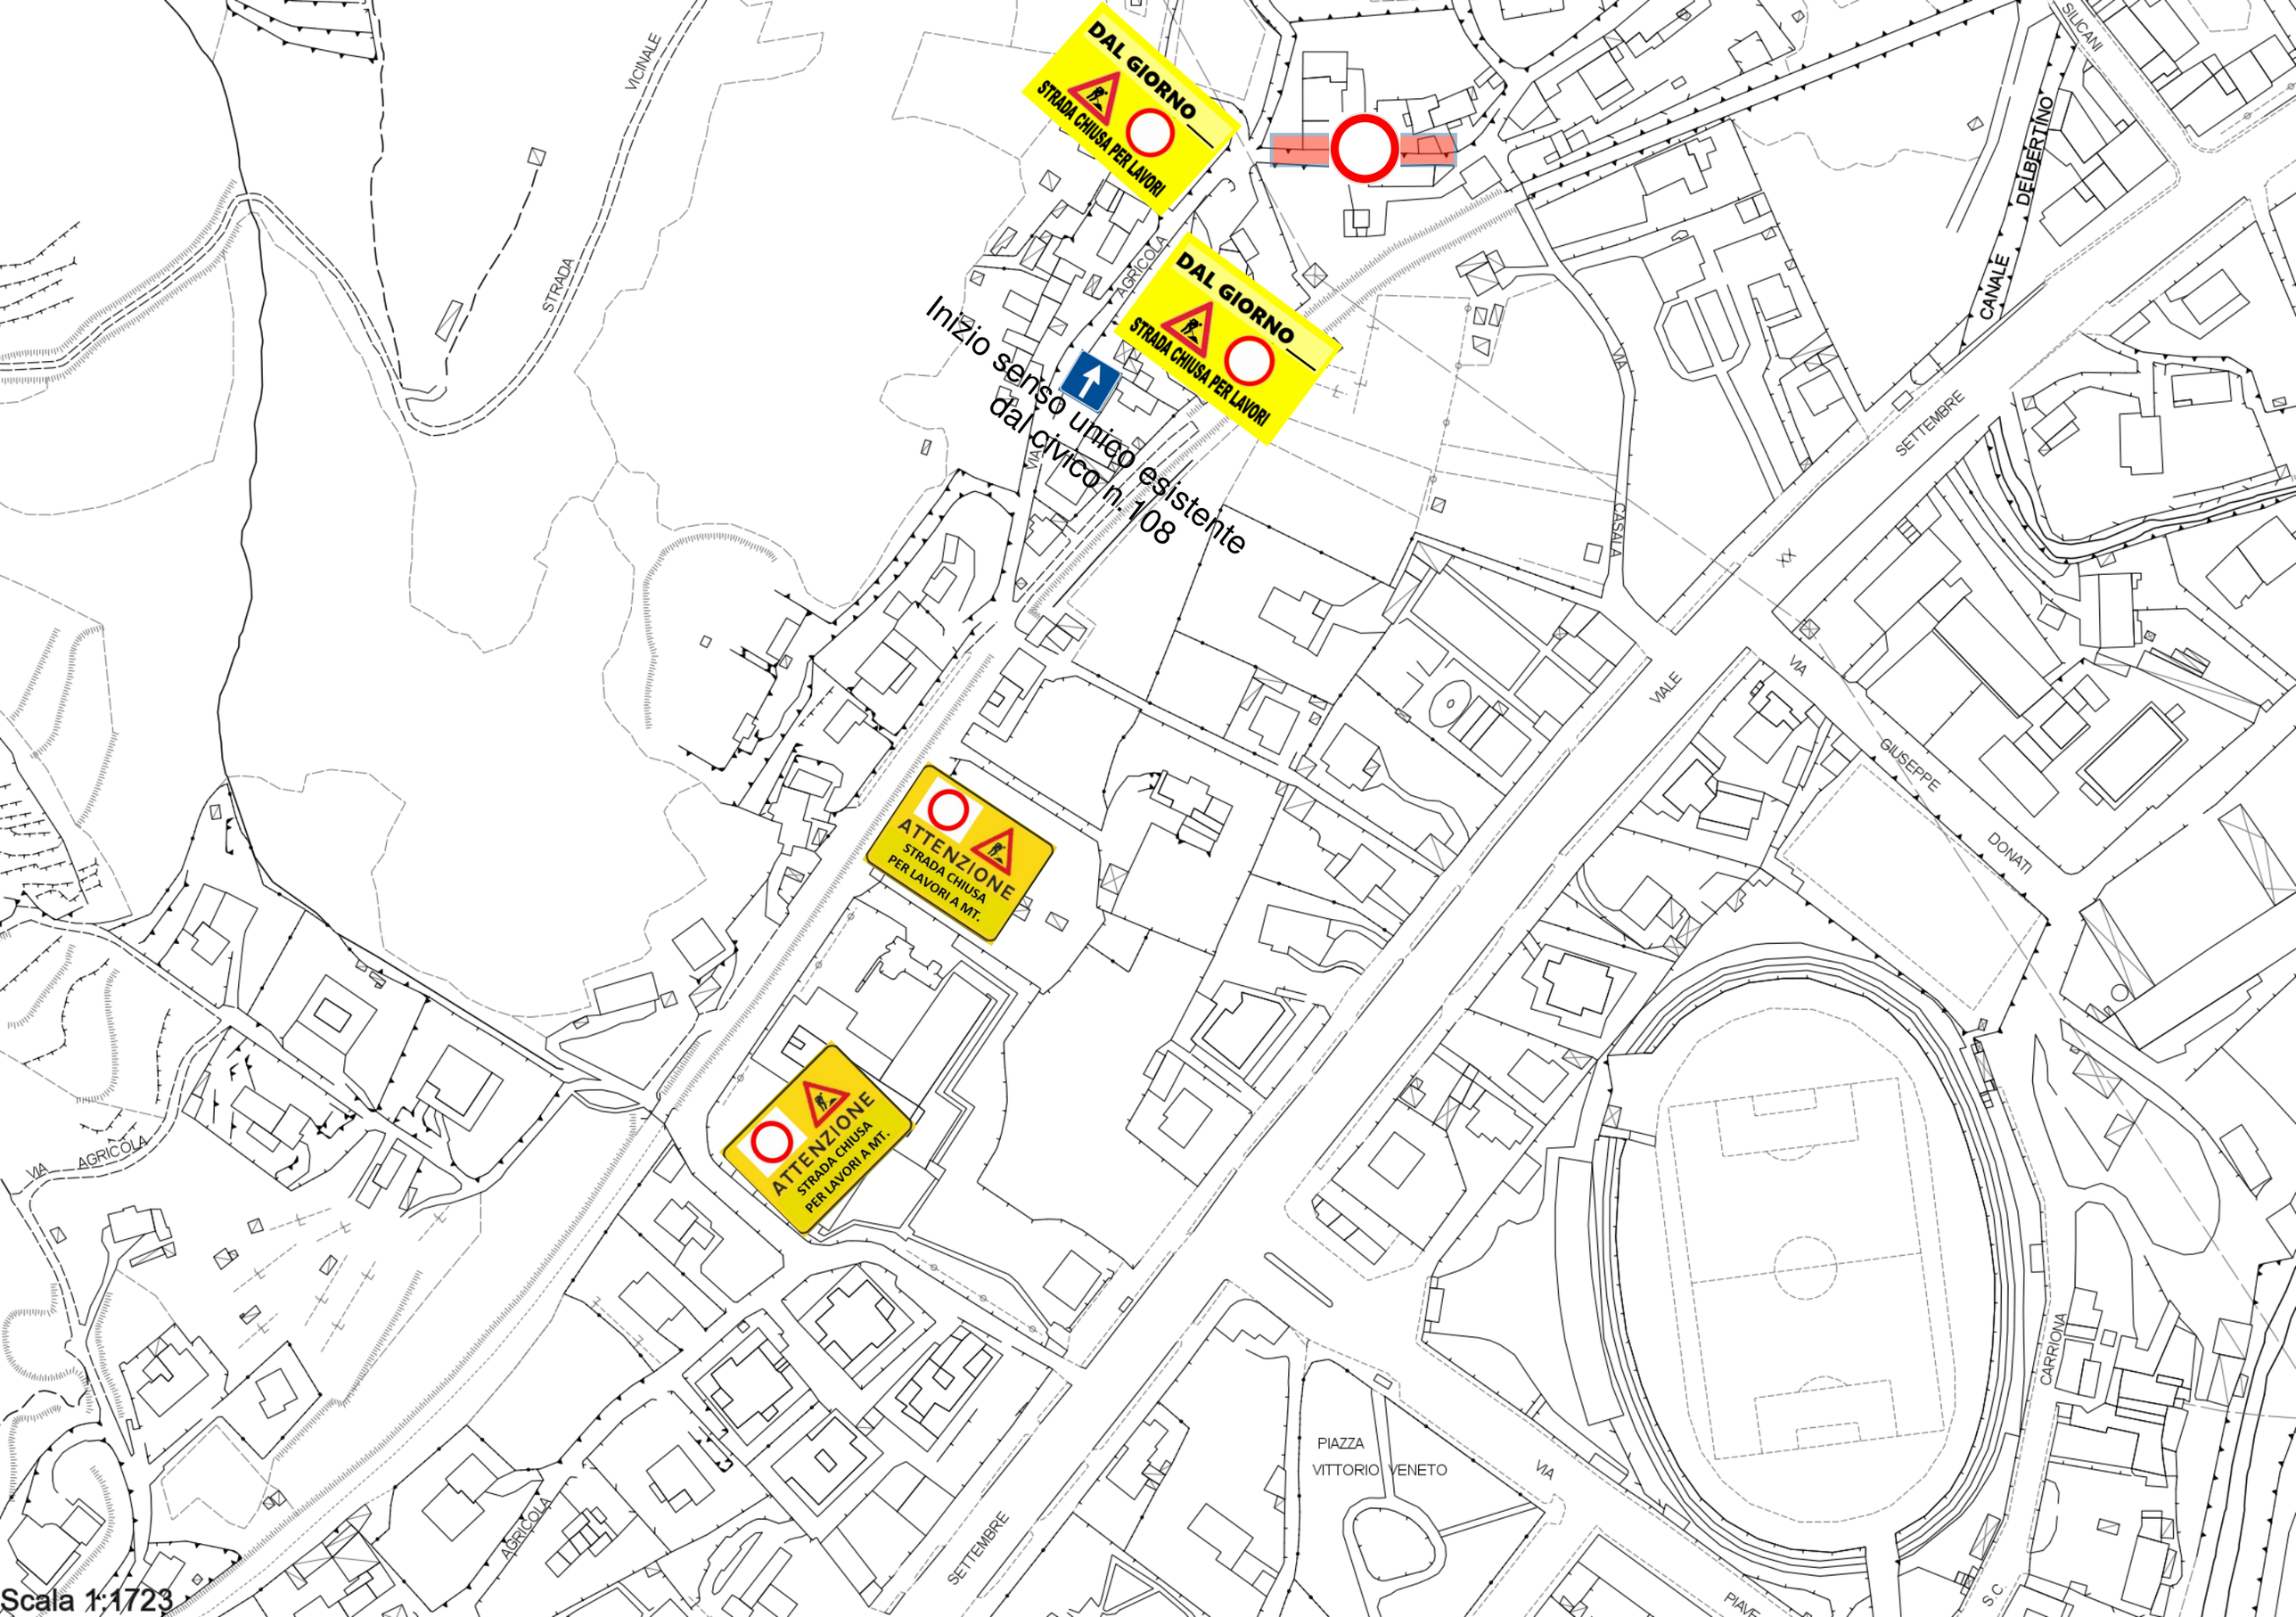
DAL GIORNO
STRADA CHIUSA PER LAVORI
DAL GIORNO
STRADA CHIUSA PER LAVORI
Inizio senso unico esistente
dal civico n. 108
ATTENZIONE
STRADA CHIUSA
PER LAVORI A MT.
ATTENZIONE
STRADA CHIUSA
PER LAVORI A MT.
STRADA VICINALE
VIA AGRICOLA
VIA AGRICOLA
VIA AGRICOLA
VIA SILICANI
CANALE DELBERTINO
VIA XX SETTEMBRE
VIALE CASALA
VIA GIUSEPPE DONATI
PIAZZA VITTORIO VENETO
VIA CARRIONA
SETTEMBRE

Scala 1:1723