COMUNE DI CARRARA

PIANO ATTUATIVO "ex Tobacco"

Via antica Massa

Proprietà	Progettista
Soc. PRO.IND. SRL	Ing. Raffaello Gianfranceschi

Oggetto STATO ATTUALE


Planimetria - SA

tavola 1 A101 | Scala 1 : 500


17/06/2011 10.18.50



Regolamento Urbanistico

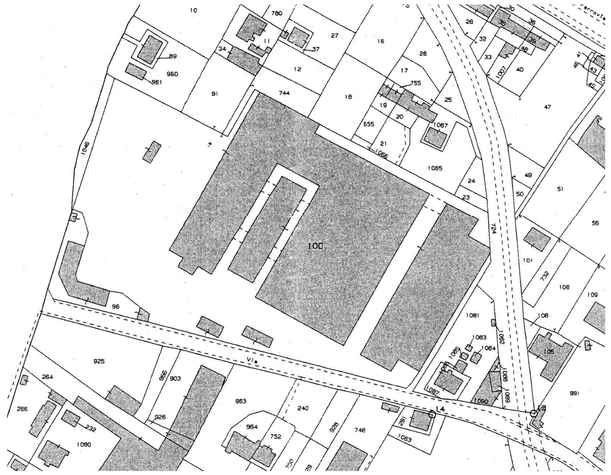


Catastale

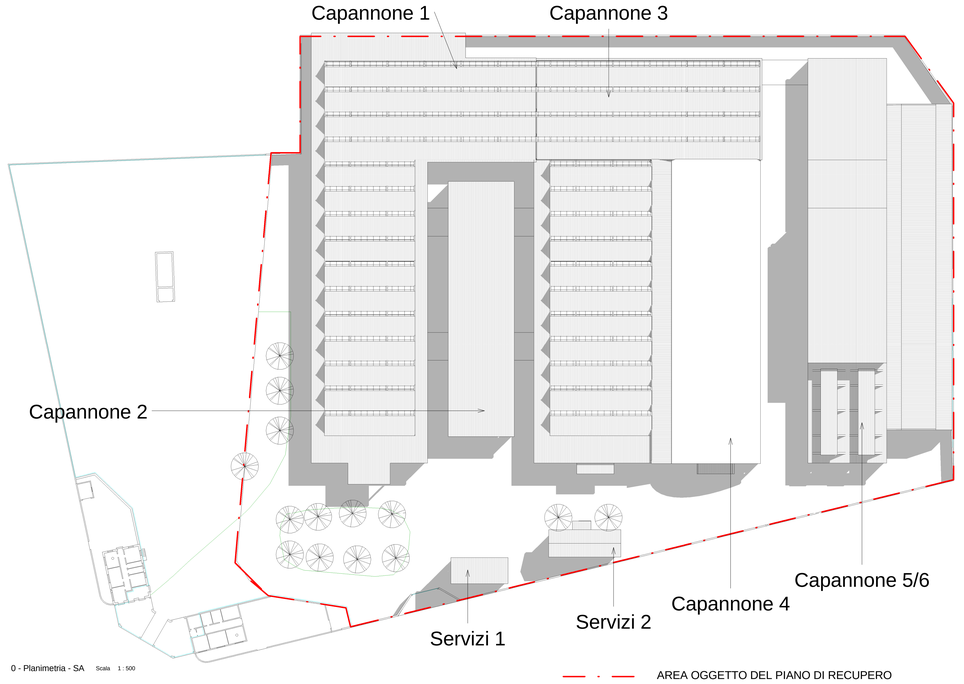

0 - Planimetria - SA Scala 1 : 500

AREA OGGETTO DEL PIANO DI RECUPERO


NORD

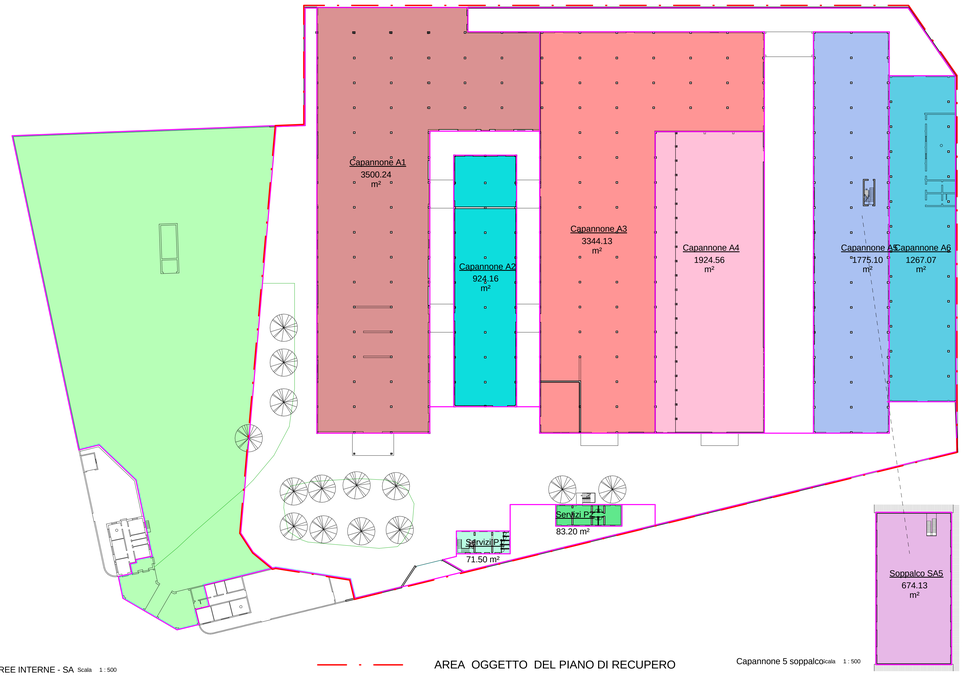

AREE INTERNE - SA Scala 1 : 500

AREA OGGETTO DEL PIANO DI RECUPERO

Capannone 5 soppalco Scala 1 : 500

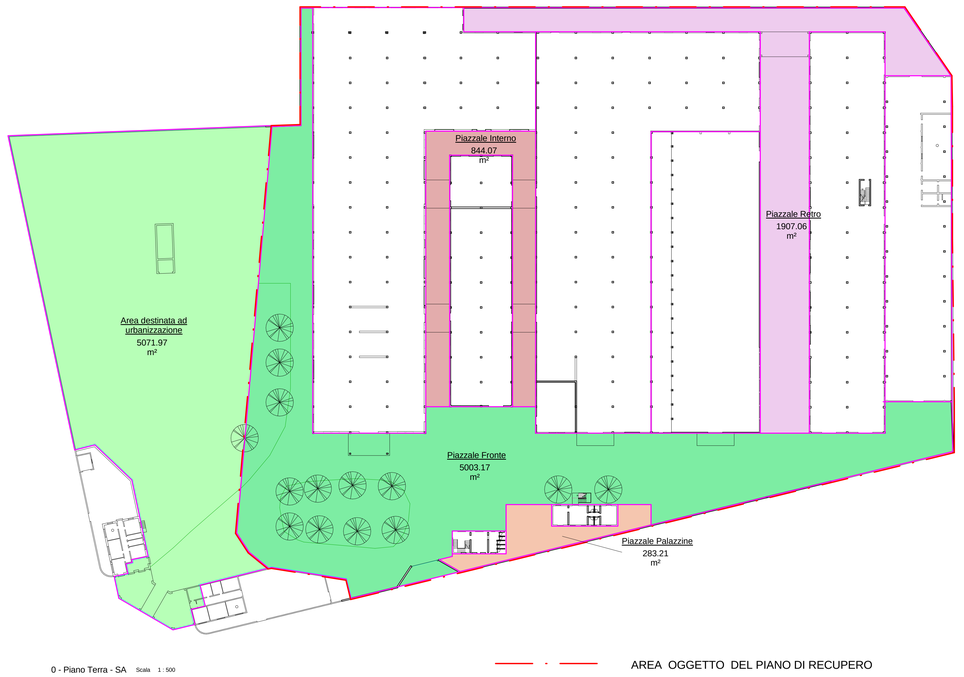

0 - Piano Terra - SA Scala 1 : 500

AREA OGGETTO DEL PIANO DI RECUPERO