



FOTO 1



FOTO 2

COLLEGAMENTO CON VIA VICINALE DI SPONDARELLA

COLLEGAMENTO CON VIA VICINALE DI SPONDARELLA

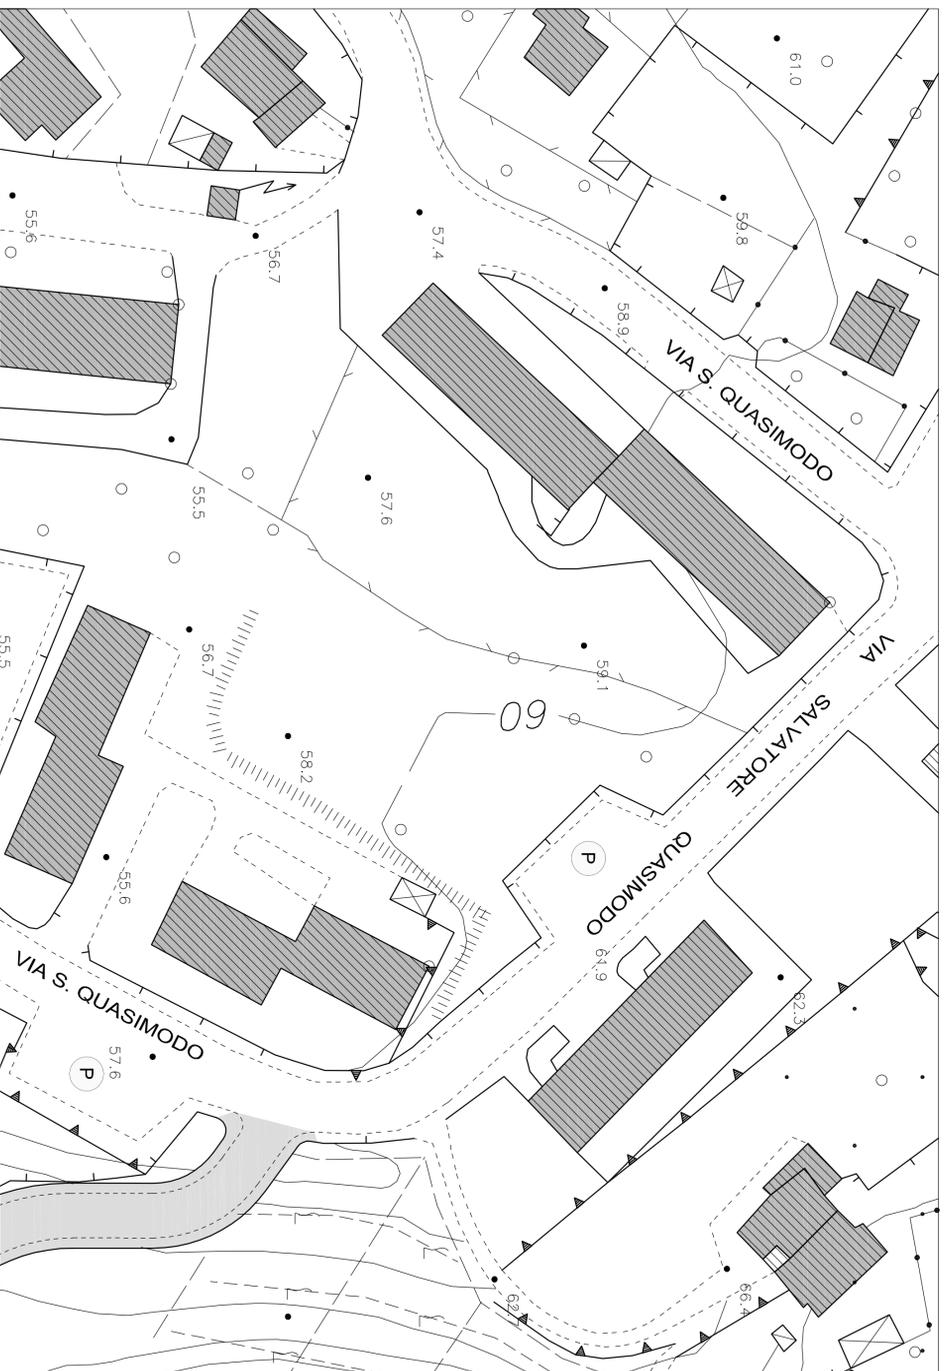



FOTO 4



FOTO 3

LEGENDA

- PERIMETRI
- PERIMETRO AREA DI INTERVENTO
- VIABILITA' PUBBLICA DI PROGETTO
- AREE DI MANOVRA

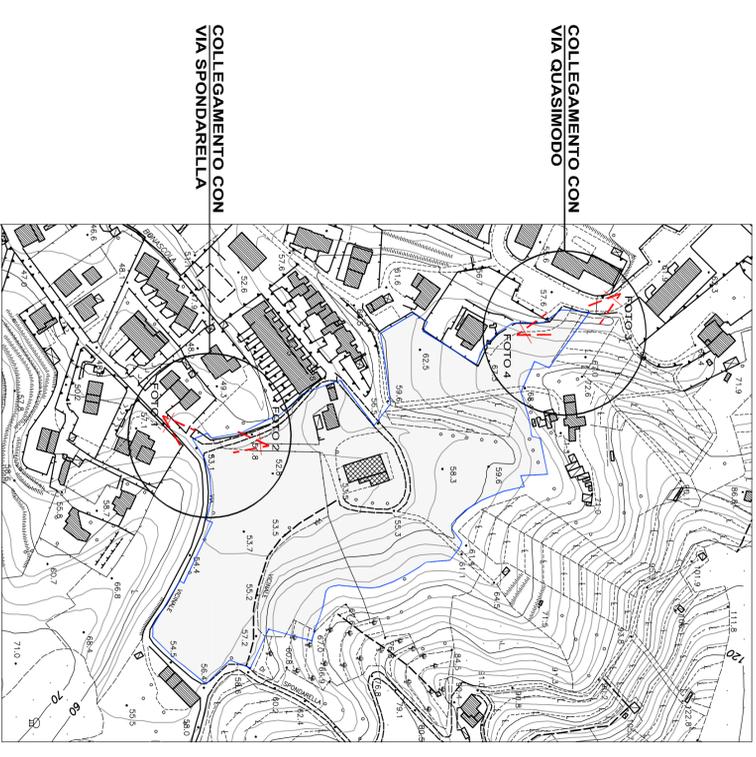

COLLEGAMENTO CON VIA SPONDARELLA

COLLEGAMENTO CON VIA QUASIMODO

**PIANO ATTUATIVO
RICOMPOSIZIONE URBANA n°9
del Piano Urbanistico (Agosto 2005)**

Loc. BONASCOLA
Comune di CARRARA
Provincia di MASSA-CARRARA

Studio Tecnico Dott. Ing. Piero Pregliasco
Ingegneria e Architettura
Dott. Ing. Piero Pregliasco
Dott. Ing. Sarah Scaletti

COMMITTENTE: **CORSINI S.p.A.**

DATA: Gennaio 2007

OGGETTO: COLLEGAMENTO NUOVA VIABILITA' CON VIABILITA' ESISTENTE

AGGIORNAMENTI:

PROGETTISTI: Dott. Ing. Piero Pregliasco
Dott. Ing. Sarah Scaletti

SCALA 1:1000 - 1:500
TAVOLA 9

Foto: Google, 23
Foto: Pirelli, 05/05/2007
Foto: Pirelli, 05/05/2007
Foto: Pirelli, 05/05/2007