





TIPO "A" - U.M.I.8 - SCHEMA TIPOLOGICO D'AMPLIAMENTO PER 8 ALLOGGI

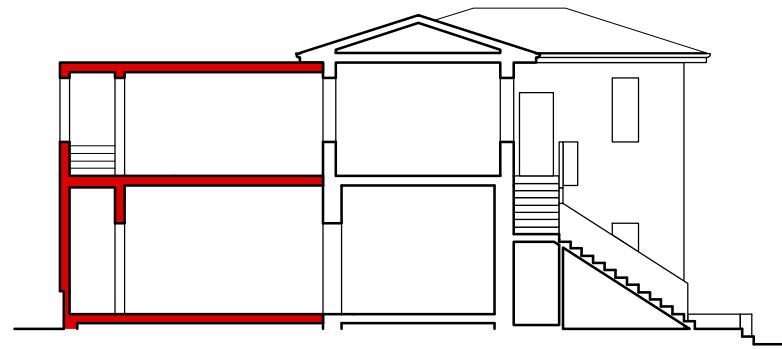



sezione

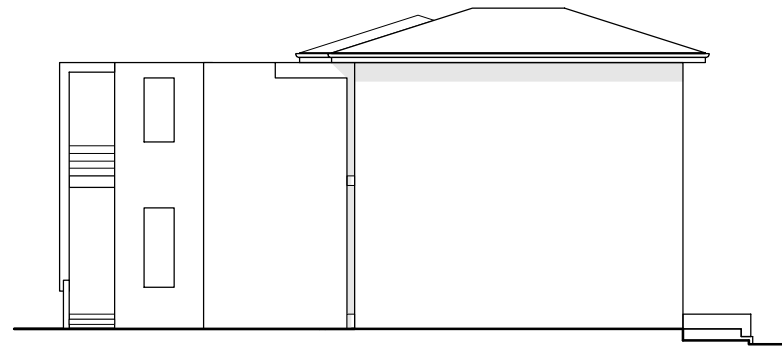


laterale

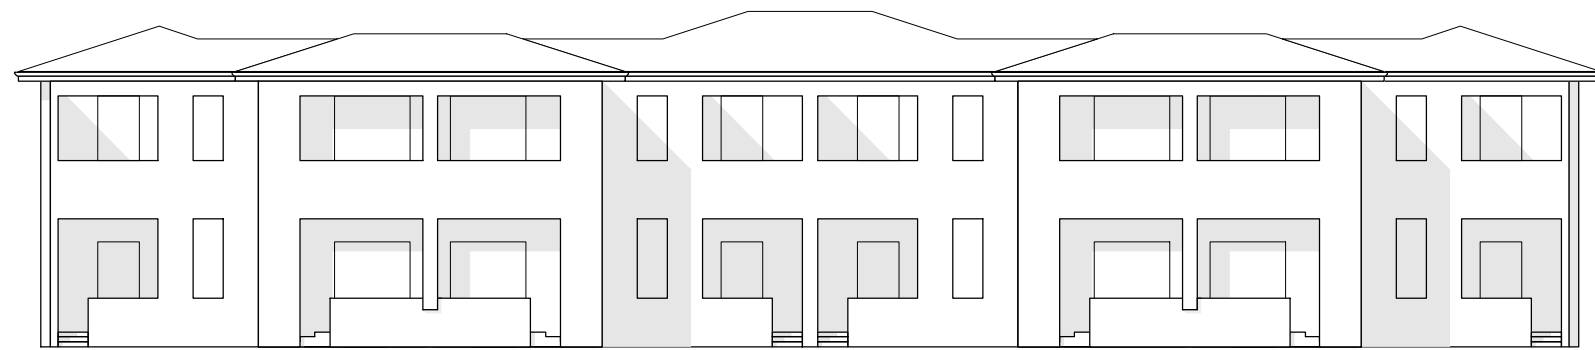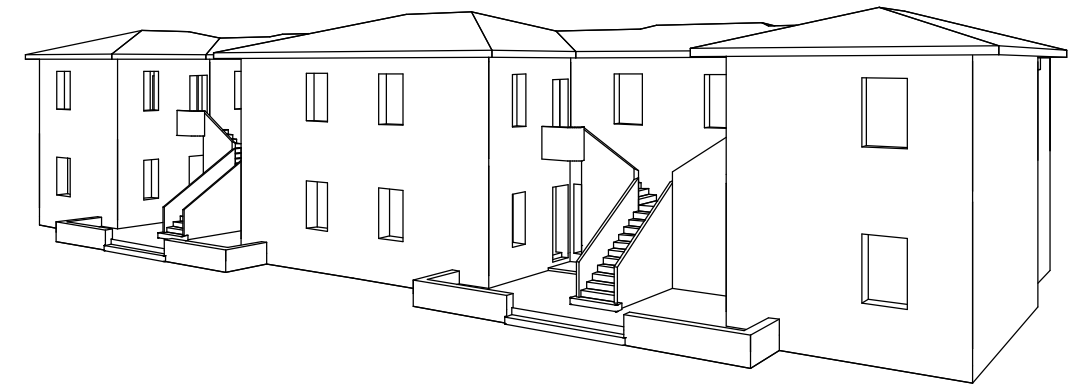

retro

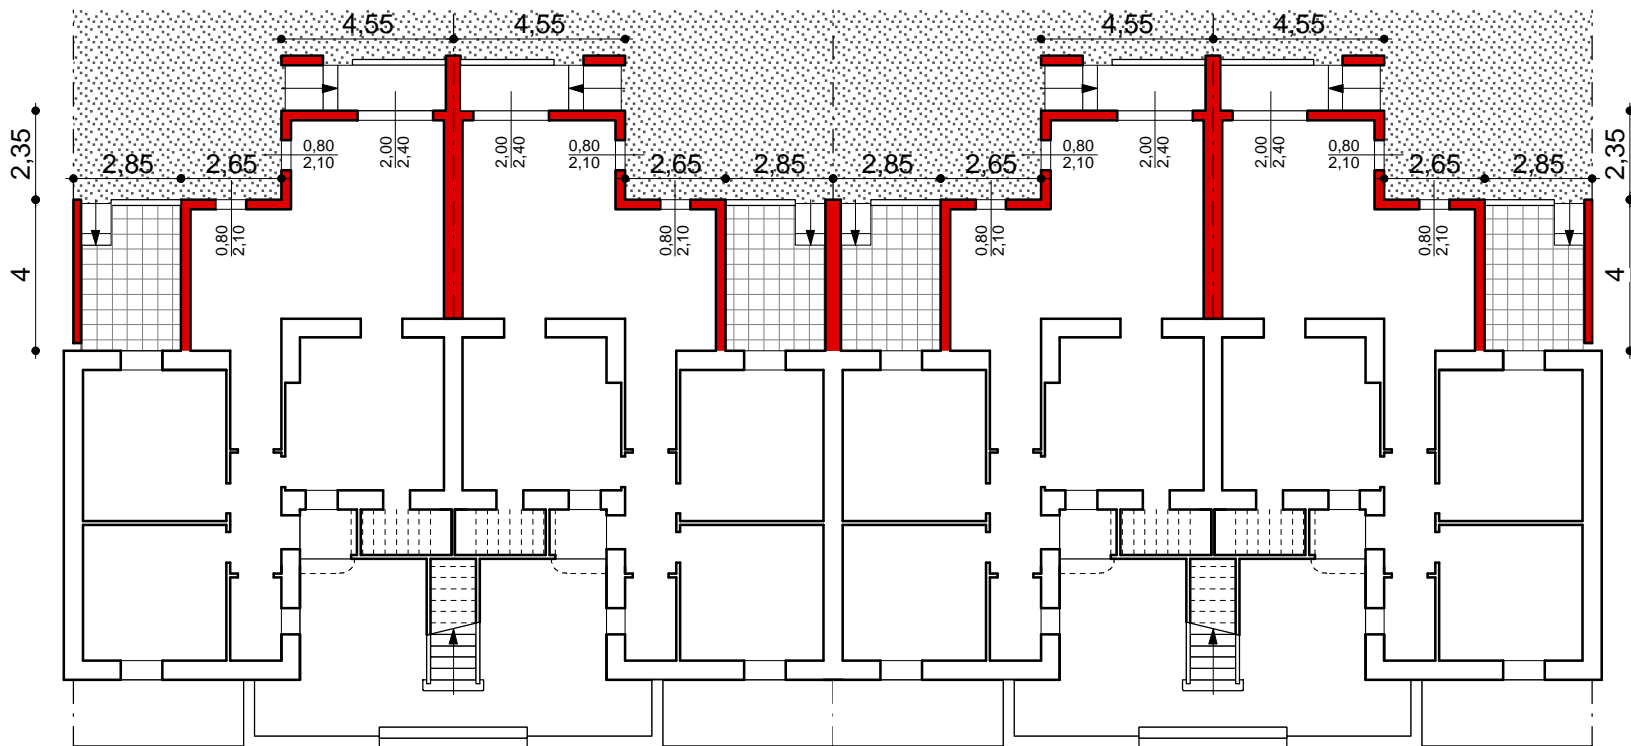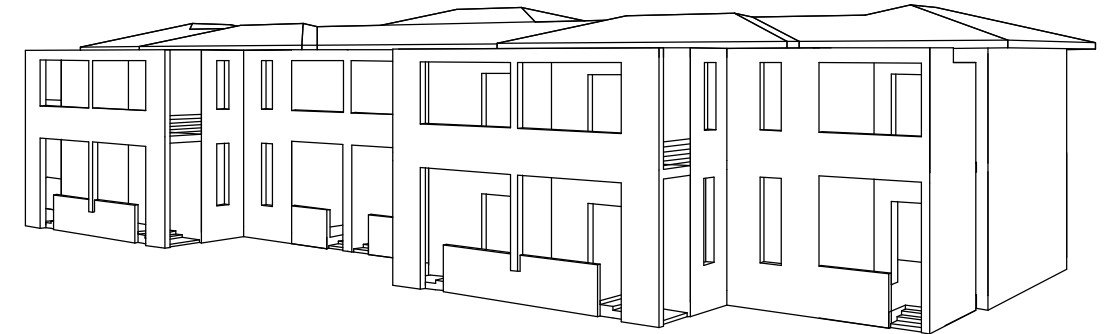

piano terra

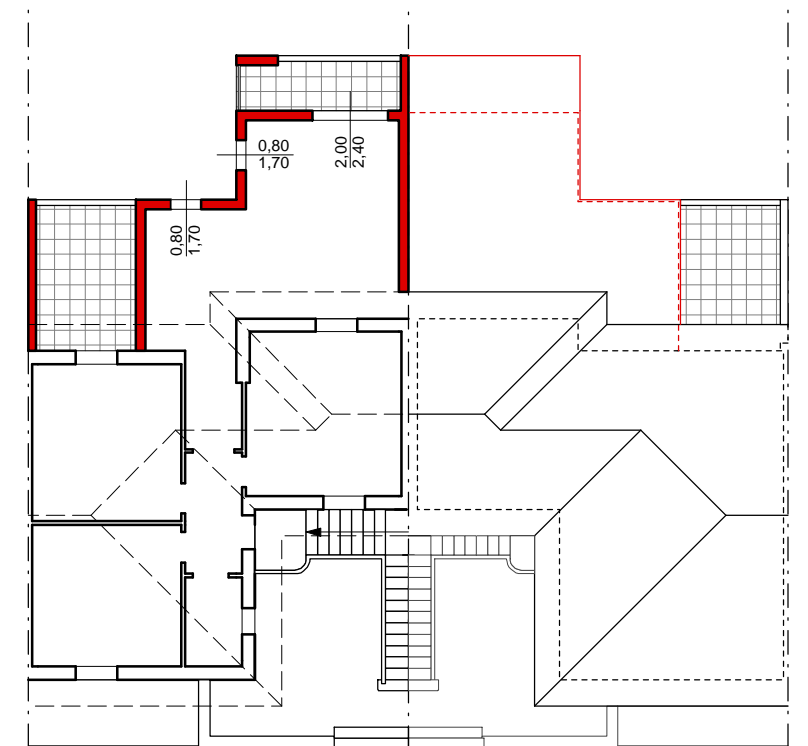

piano primo

copertura