

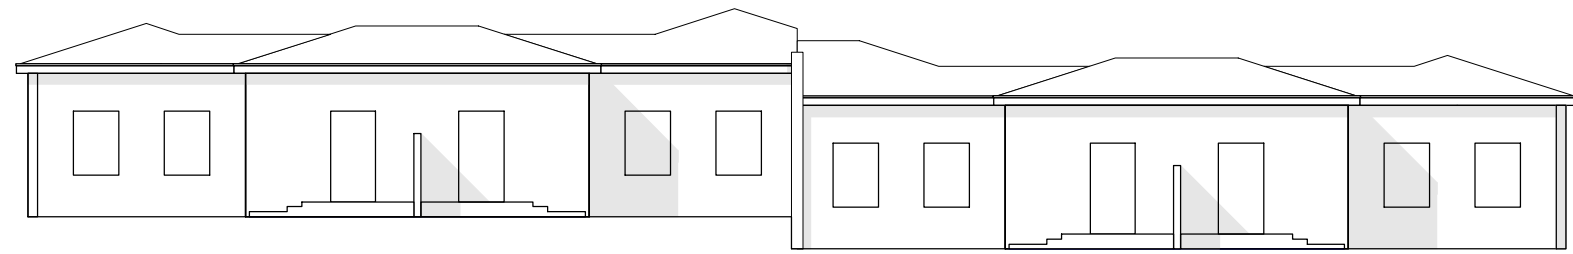




# TIPO "D" - U.M.I. 1 - SCHEMA TIPOLOGICO D'AMPLIAMENTO PER 1 ALLOGGIO

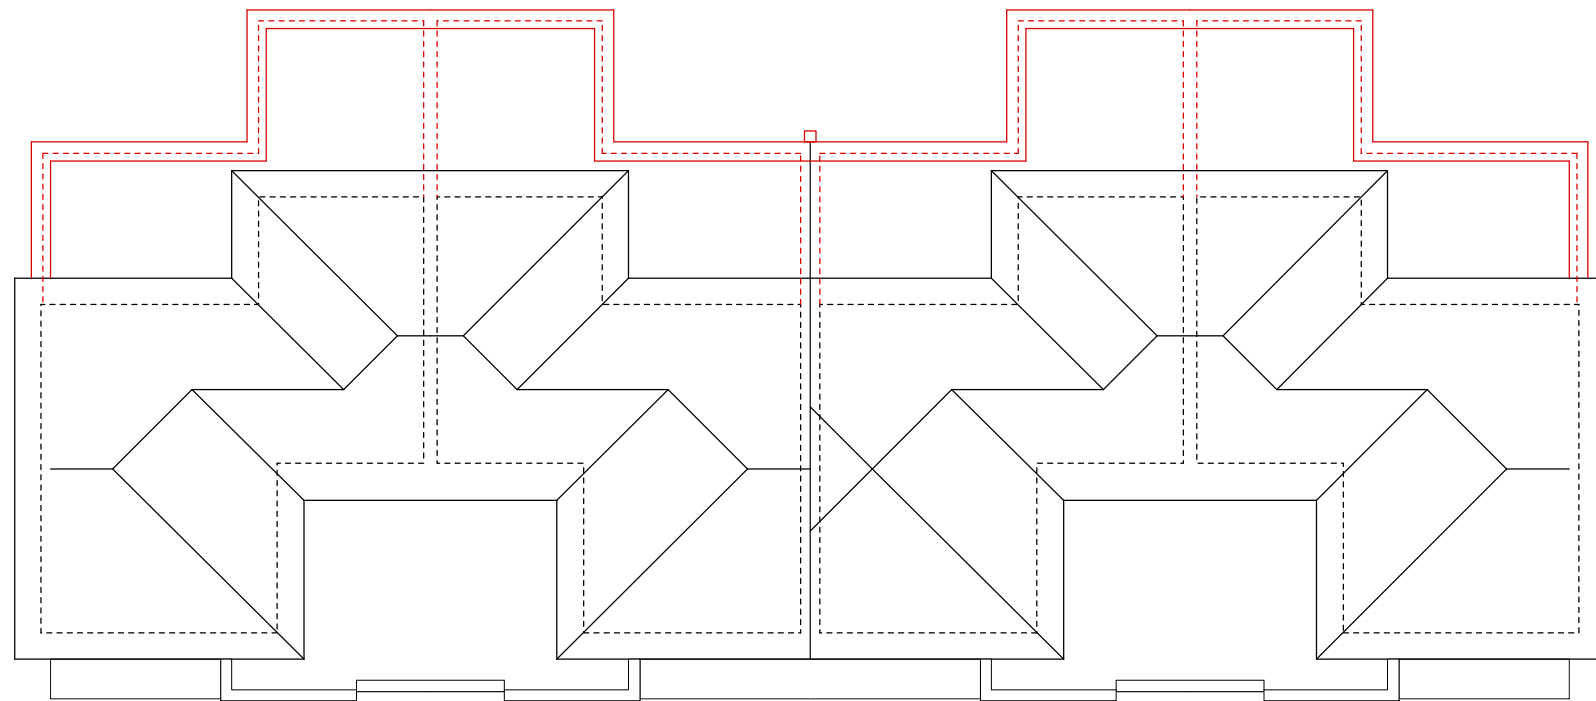


retro

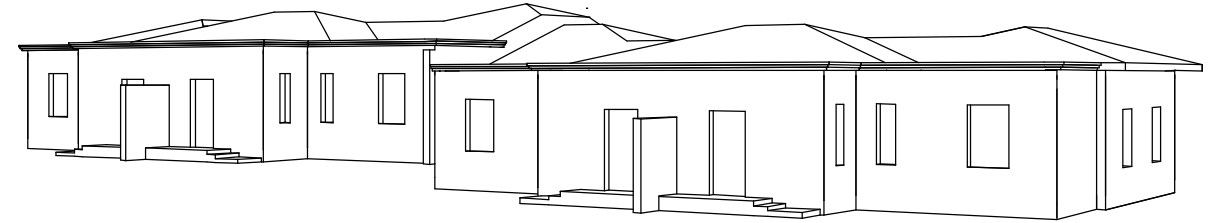


coperture

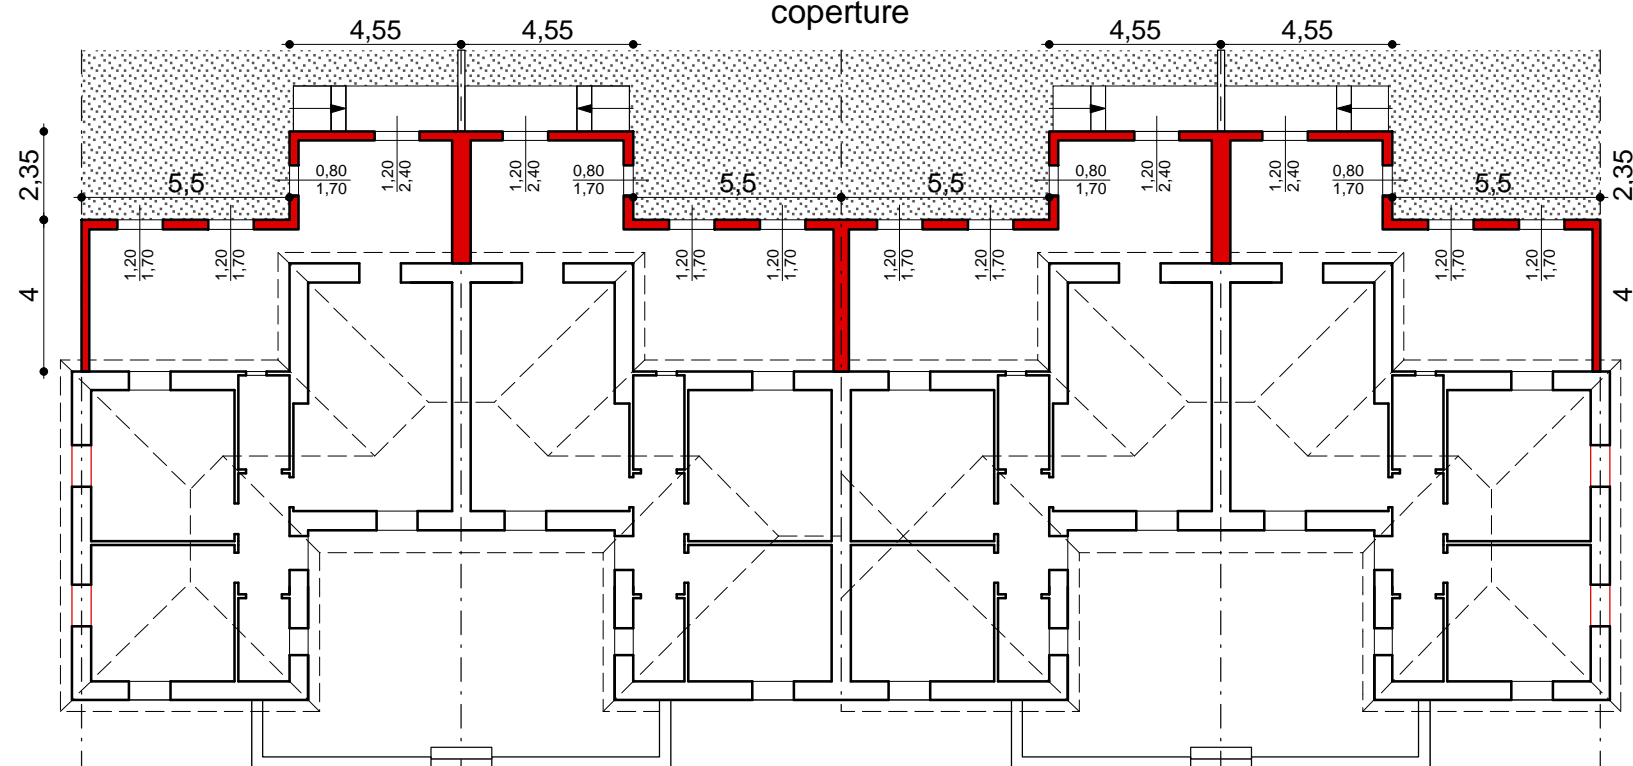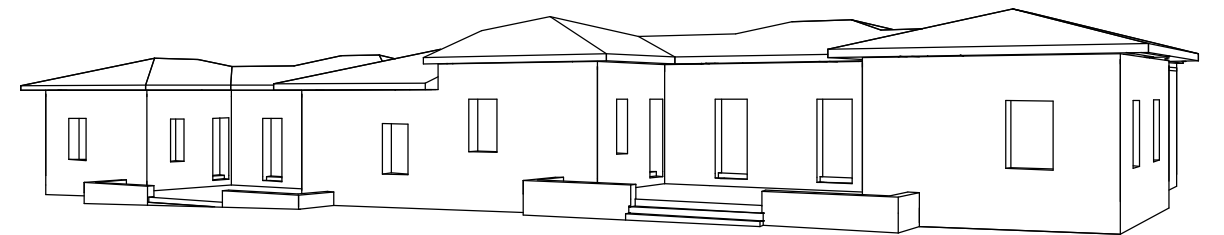

piano terra

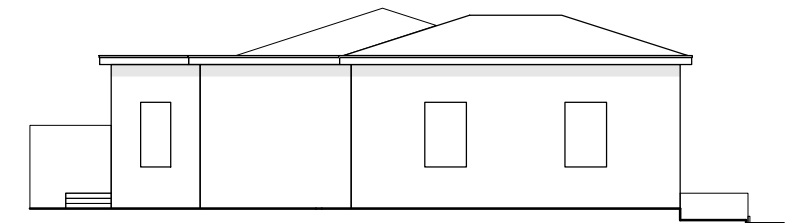

laterale

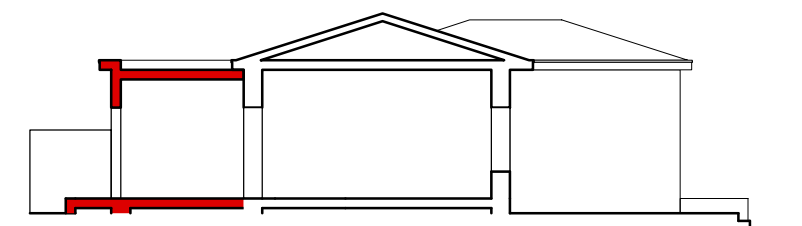

sezione